



Общество с ограниченной ответственностью
«Газпром проектирование»

Генеральный заказчик – ООО «Газпром межрегионгаз»

Газопровод межпоселковый от с.Карекадани – с.Хаджалте
Левашинского района Республики Дагестан

Договор №18-197/21 от 10.12.2021

**Раздел 1. Часть 1. Книга 3. Проект планировки территории
и проект межевания территории.**

Проект межевания территории. Основная часть.

3018.085.ДПТ.0/0.1293-ПМТ.ОЧ

Том 3

Инд. № подл.	Подпись и дата	Взам. инв. №



Общество с ограниченной ответственностью
«Газпром проектирование»

Генеральный заказчик – ООО «Газпром межрегионгаз»

Газопровод межпоселковый от с.Карекадани – с.Хаджалте
Левашинского района Республики Дагестан

Договор №18-197/21 от 10.12.2021

**Раздел 1. Часть 1. Книга 3. Проект планировки территории
и проект межевания территории.**

Проект межевания территории. Основная часть.

3018.085.ДПТ.0/0.1293-ПМТ.ОЧ

Том 3

Главный инженер
Санкт-Петербургского филиала

Н.Е. Кривенко

Главный инженер проекта

Д.Б. Сайко



Инов. № подл.	
Подпись и дата	
Взам. инв. №	



ООО «СтройГазКомплект»

Свидетельство № П-3-16-1415 от 14.01.2016 г.

Заказчик - ООО «Газпром проектирование»

**Газопровод межпоселковый от с.Карекадани – с.Хаджалте
Левашинского района Республики Дагестан**

**Раздел 1. Часть 1. Книга 3. Проект планировки территории и проект межевания
территории.**

Проект межевания территории. Основная часть.

3018.085.ДПТ.0/0.1293-ПМТ.ОЧ

Том 3

Инов. № подл.	
Подп. и дата	
Взам. инв. №	

Директор

Главный инженер проекта



А. П. Плисс

А. Ж. Сипьянов

2023



**Общество с ограниченной ответственностью
Проектный институт «Тамбовсельхозтехпроект»**

**Регистрационный номер члена саморегулируемой организации в реестре
членов №075 от 04 апреля 2019 г.**

Подрядчик – ООО «СтройГазКомплект»

**Газопровод межпоселковый от с.Карекадани – с.Хаджалте
Левашинского района Республики Дагестан**

**Раздел 1. Часть 1. Книга 3. Проект планировки территории и проект
межевания территории.**
Проект межевания территории. Основная часть.

3018.085.ДПТ.0/0.1293-ПМТ.ОЧ

Том 3

Взам. инв. №	
Подп. и дата	
Инв. № подл.	6361

Главный инженер

Главный инженер проекта



А.В. Иванов



Л.Н. Селюкова

2023

Обозначение	Наименование	Примечание
1	2	3
3018.085.ДПТ.0/0.1293-С	Содержание тома	3
3018.085.ДПТ.0/0.1293-СД	Состав документации	4
3018.085.ДПТ.0/0.1293-ПМТ.ОЧ лист 1-7	Проект межевания территории. Графическая часть	
	Чертеж межевания территории М1:1000	5-11
3018.085.ДПТ.0/0.1293-ПМТ.ОЧ.ПЗ	Проект межевания территории. Текстовая часть	
	1 Перечень образуемых земельных участков	12
	2 Перечень координат характерных точек образуемых земельных участков	13
	3 Сведения о границах территории, применительно к которой осуществляется подготовка проекта межевания	13
	4 Вид разрешенного использования образуемых земельных участков, предназначенных для размещения линейных объектов и объектов капитального строительства, проектируемых в составе линейного объекта, а также существующих земельных участков, занятых линейными объектами и объектами капитального строительства, входящими в состав линейных объектов, в соответствии с проектом планировки территории	18



Взам. инв. №									
	Подп. и дата								
Инв. № подл.	6361	3018.085.ДПТ.0/0.1293-ПМТ.ОЧ-С							
		Изм.	Кол.	Лист	№ док.	Подпись	Дата		
		Разраб.	Зотова				Стадия	Лист	Листов
		Проверил	Жеребятъева				ДПТ	1	1
		Н. контр.	Карнишева				ООО ПИ "Тамбовсельхозтехпроект"		
Содержание тома									

Номер тома	Обозначение	Наименование	Примечание
1	3018.085.ДПТ.0/0.1293-ППТ.ОЧ	Раздел 1. Часть 1. Книга 1. Проект планировки территории и проект межевания территории. Проект планировки территории. Основная часть.	
2	3018.085.ДПТ.0/0.1293-ППТ.МО	Раздел 1. Часть 1. Книга 2. Проект планировки территории и проект межевания территории. Проект планировки территории. Материалы по обоснованию.	
3	3018.085.ДПТ.0/0.1293-ПМТ.ОЧ	Раздел 1. Часть 1. Книга 3. Проект планировки территории и проект межевания территории. Проект межевания территории. Основная часть.	
4	3018.085.ДПТ.0/0.1293-ПМТ.МО	Раздел 1. Часть 1. Книга 4. Проект планировки территории и проект межевания территории. Проект межевания территории. Материалы по обоснованию.	

Взам. инв. №	Подп. и дата							3018.085.ДПТ.0/0.1293- СД	Стадия	Лист	Листов
Ив. № подл.	6361	ГИП	Селюкова			Состав документации			ООО ПИ "Тамбовсельхозтехпроект"		
Н. контр.	Карнишева										

с. Карекадани Цудахарского сельсовета
Левашинского муниципального района
Республики Дагестан

Схема совмещения листов

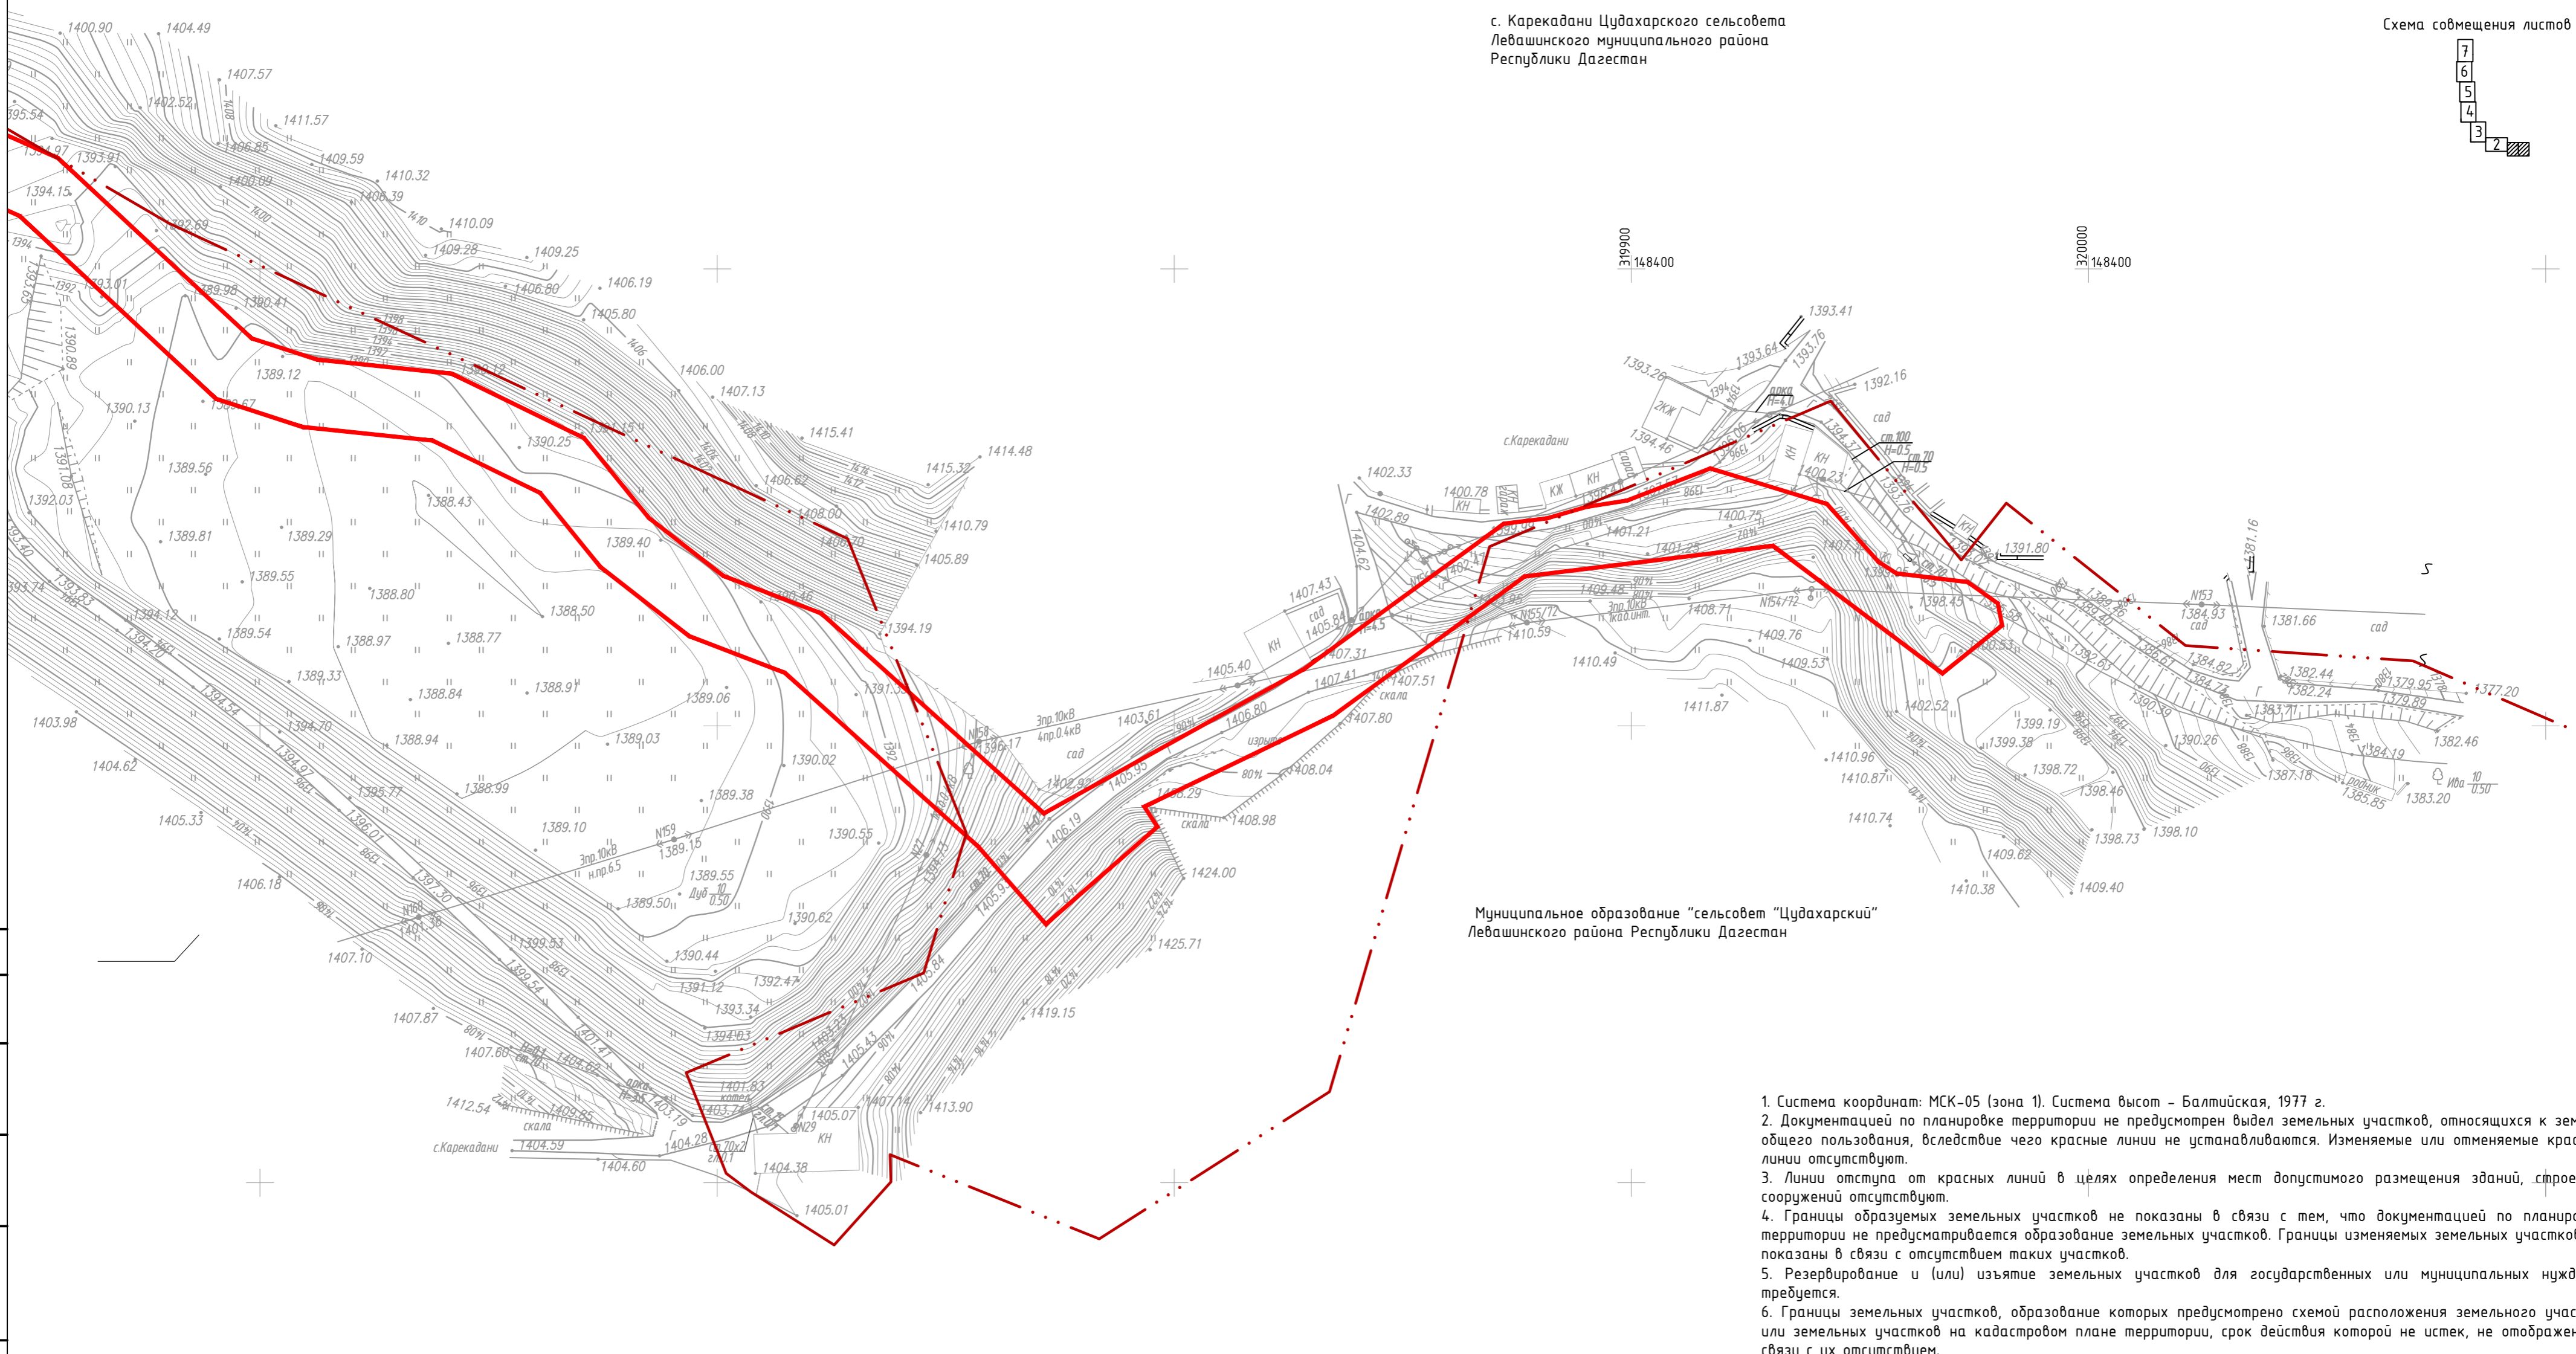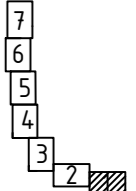

Муниципальное образование "сельсовет "Цудахарский"
Левашинского района Республики Дагестан

1. Система координат: МСК-05 (зона 1). Система высот - Балтийская, 1977 г.
2. Документацией по планировке территории не предусмотрен выдел земельных участков, относящихся к землям общего пользования, вследствие чего красные линии не устанавливаются. Изменяемые или отменяемые красные линии отсутствуют.
3. Линии отступа от красных линий в целях определения мест допустимого размещения зданий, строений, сооружений отсутствуют.
4. Границы образуемых земельных участков не показаны в связи с тем, что документацией по планировке территории не предусматривается образование земельных участков. Границы изменяемых земельных участков не показаны в связи с отсутствием таких участков.
5. Резервирование и (или) изъятие земельных участков для государственных или муниципальных нужд не требуется.
6. Границы земельных участков, образование которых предусмотрено схемой расположения земельного участка или земельных участков на кадастровом плане территории, срок действия которой не истек, не отображены в связи с их отсутствием.

УСЛОВНЫЕ ОБОЗНАЧЕНИЯ:

- границы планируемых элементов планировочной структуры
- граница населенных пунктов


3018.085.ДПТ.0/0.1293-ПМТ.04.ГЧ

Газопровод межпоселковый с.Карекадани - с.Хаджалте Левашинского района Республики Дагестан

Изм.	Колуч.	Лист	№ док	Подп.	Дата	Проект межевания территории. Графическая часть	Стадия	Лист	Листов
ГИП	Селюкова			<i>Селюкова</i>	02.11.23				
Нач. отд.	Рябов			<i>Рябов</i>	02.11.23				
Разраб.	Кокорева			<i>Кокорева</i>	02.11.23				
Н. контр.	Карнишева			<i>Карнишева</i>	02.11.23	000 ПИ "Тамбовсельхозтехпроект"			



Схема совмещения листов

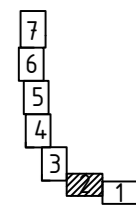

с. Карекадани Цудахарского сельсовета
Левашинского муниципального района
Республики Дагестан

Муниципальное образование "сельсовет "Цудахарский"
Левашинского района Республики Дагестан



Линия совмещения с листом 1


Согласовано
Взам. инв. №
Подп. и дата
Инв. № подл.

- УСЛОВНЫЕ ОБОЗНАЧЕНИЯ:**
- границы планируемых элементов планировочной структуры
 - граница населенных пунктов


3018.085.ДПТ.0/0.1293-ПМТ.04.ГЧ					
Газопровод межпоселковый с.Карекадани - с.Хаджалте Левашинского района Республики Дагестан					
Изм.	Колуч.	Лист	№ док.	Подп.	Дата
ГИП	Селюкова			<i>Селюкова</i>	02.11.23
Нач. отд.	Рябов			<i>Рябов</i>	02.11.23
Разраб.	Кокорева			<i>Кокорева</i>	02.11.23
Н. контр.	Карнишева			<i>Карнишева</i>	02.11.23
Проект межевания территории. Графическая часть				Стадия	Лист
				ДПТ	2
Чертеж межевания территории М 1:1000				000 ПИ "Тамбовсельхозтехпроект"	



Схема совмещения листов

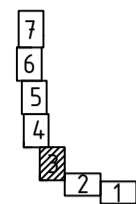

Муниципальное образование "сельсовет "Цудахарский"
Левашинского района Республики Дагестан

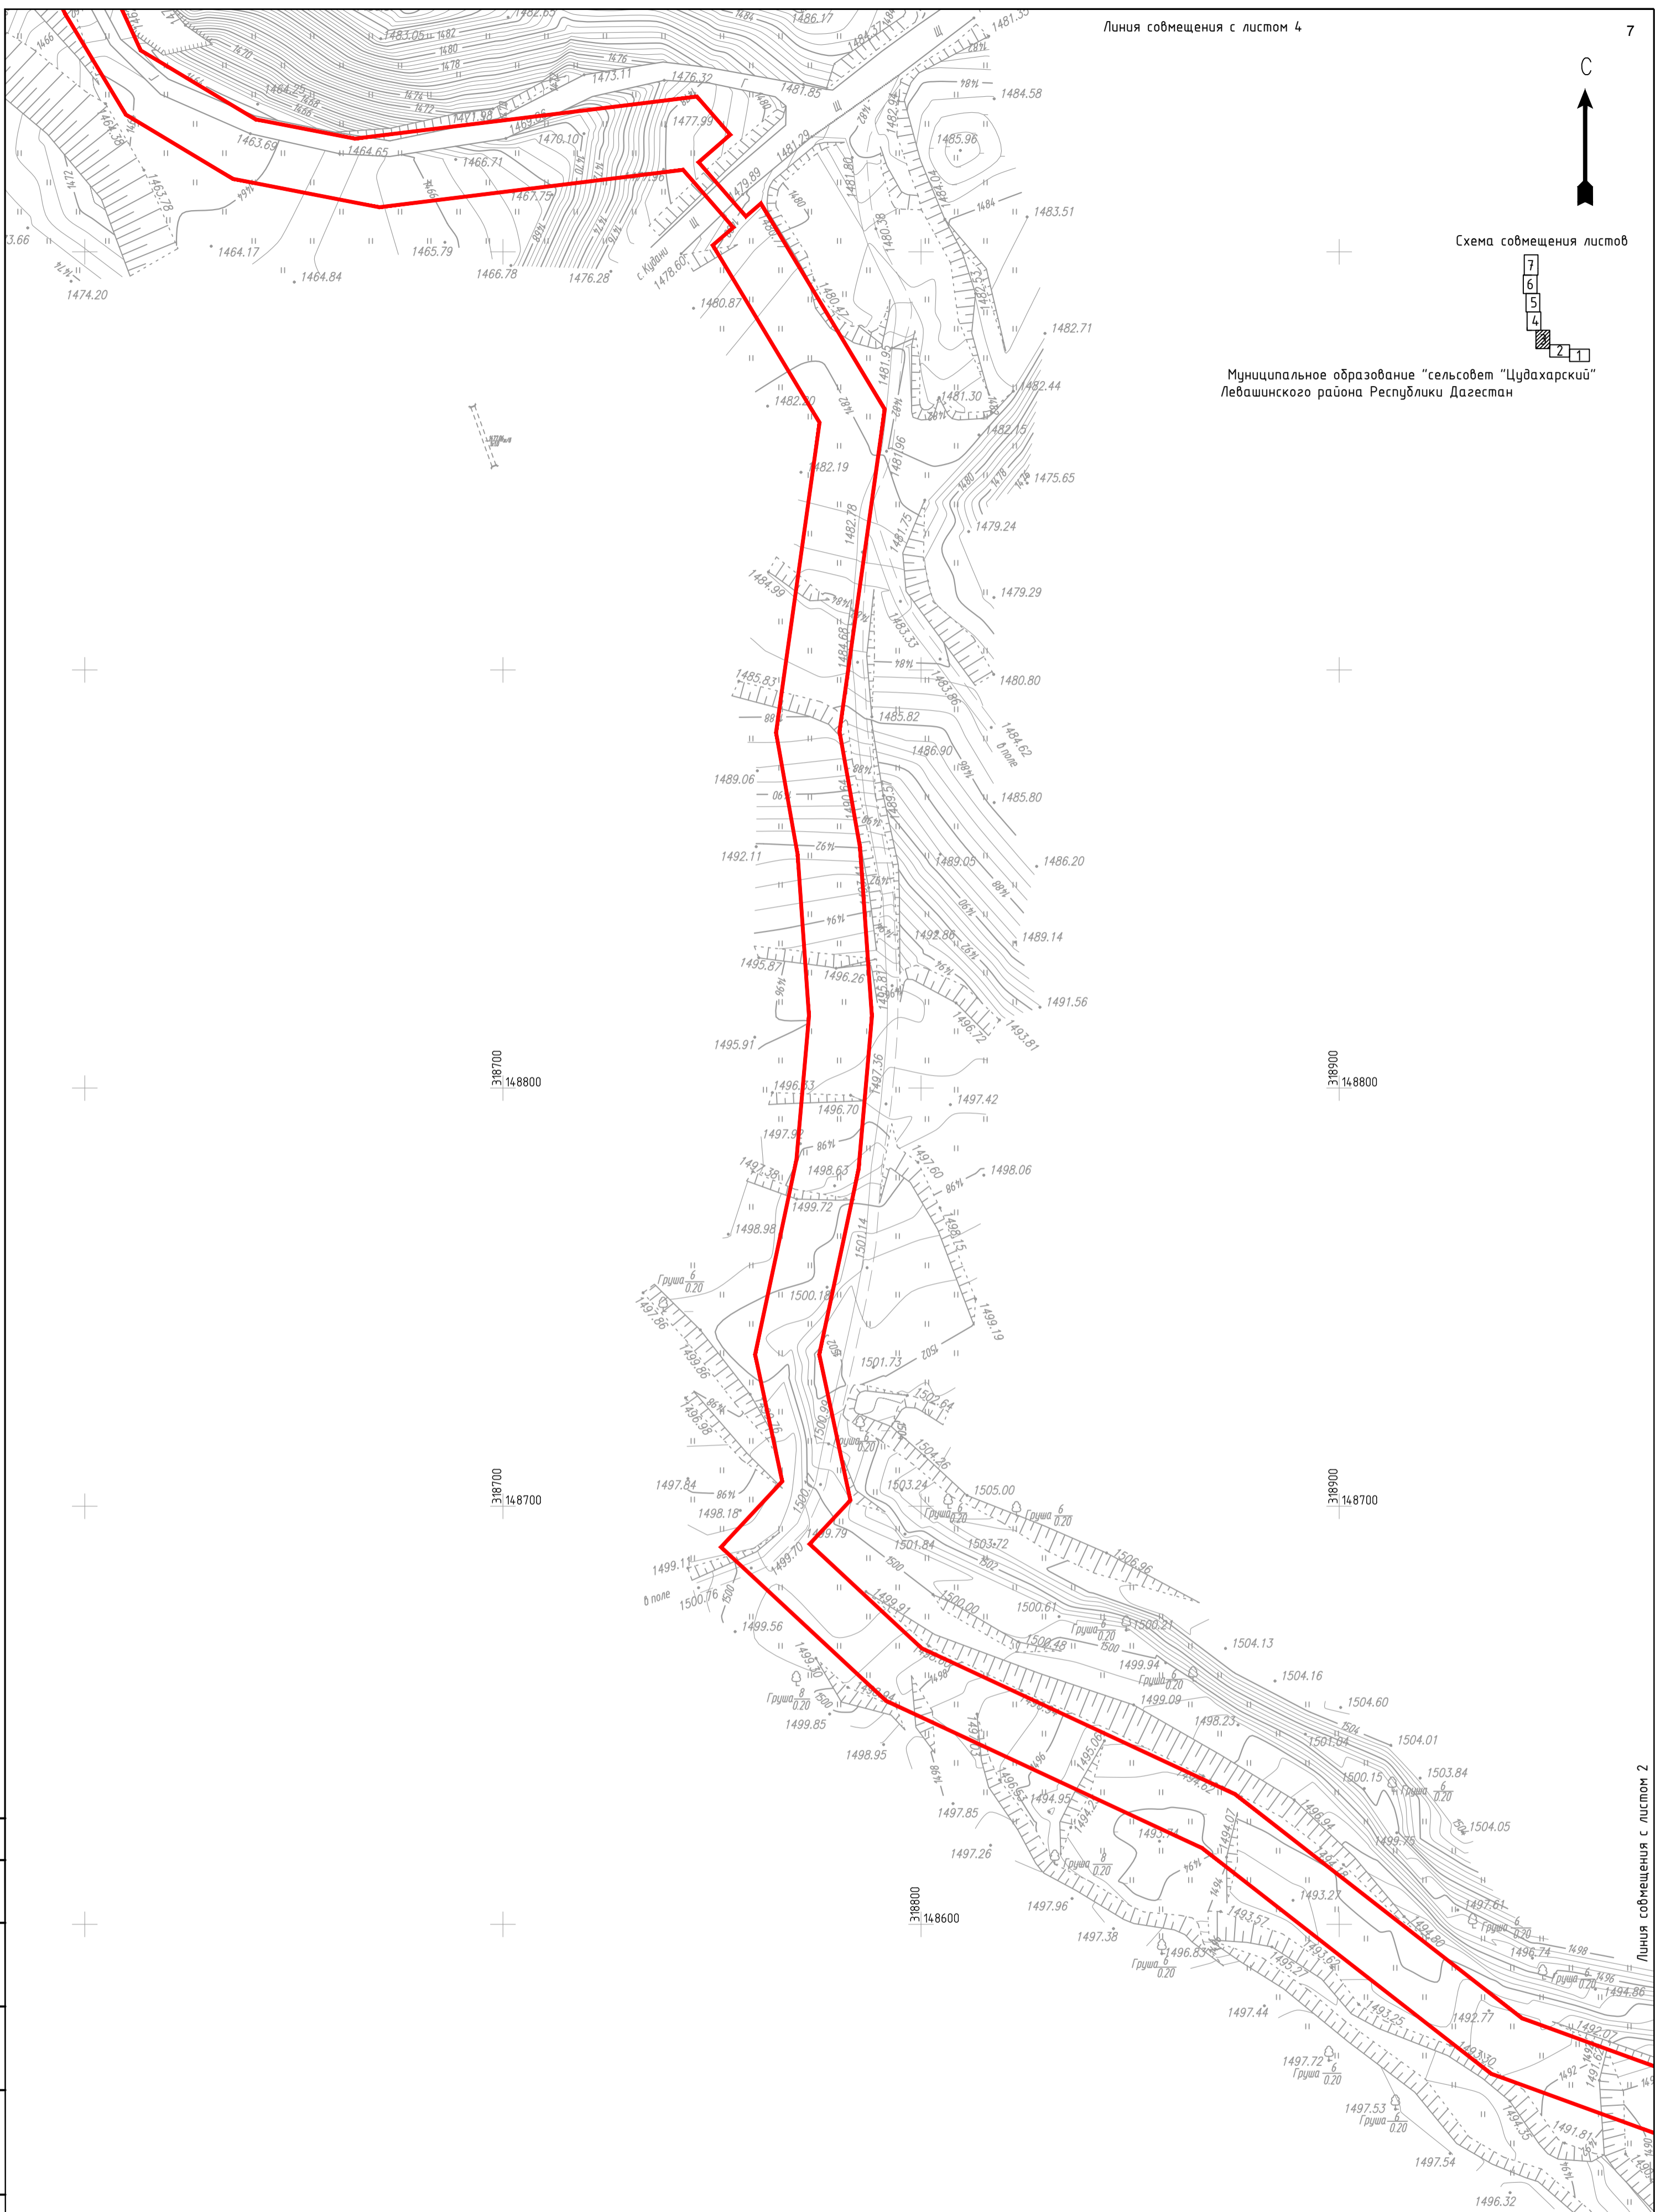

Линия совмещения с листом 2

Согласовано
Взам. инв. №
Подл. и дата
Инв. № подл.

УСЛОВНЫЕ ОБОЗНАЧЕНИЯ:


границы планируемых элементов планировочной структуры

граница населенных пунктов


3018.085.ДПТ.0/0.1293-ПМТ.04.ГЧ									
Газопровод межпоселковый с.Карекадани - с.Хаджалте Левашинского района Республики Дагестан									
Изм.	Колуч.	Лист	№ док.	Подп.	Дата	Проект межевания территории. Графическая часть	Стадия	Лист	Листов
ГИП	Селюкова			<i>Селюкова</i>	02.11.23		ДПТ	3	
Нач. отд.	Рябов			<i>Рябов</i>	02.11.23				
Разраб.	Кокорева			<i>Кокорева</i>	02.11.23				
Н. контр.	Карнишева			<i>Карнишева</i>	02.11.23	Чертеж межевания территории М 1:1000	000 ПИ "Тамбовсельхозтехпроект"		



Схема совмещения листов

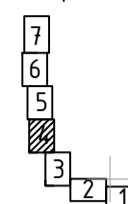

Муниципальное образование "сельсовет "Цудахарский"
Левашинского района Республики Дагестан

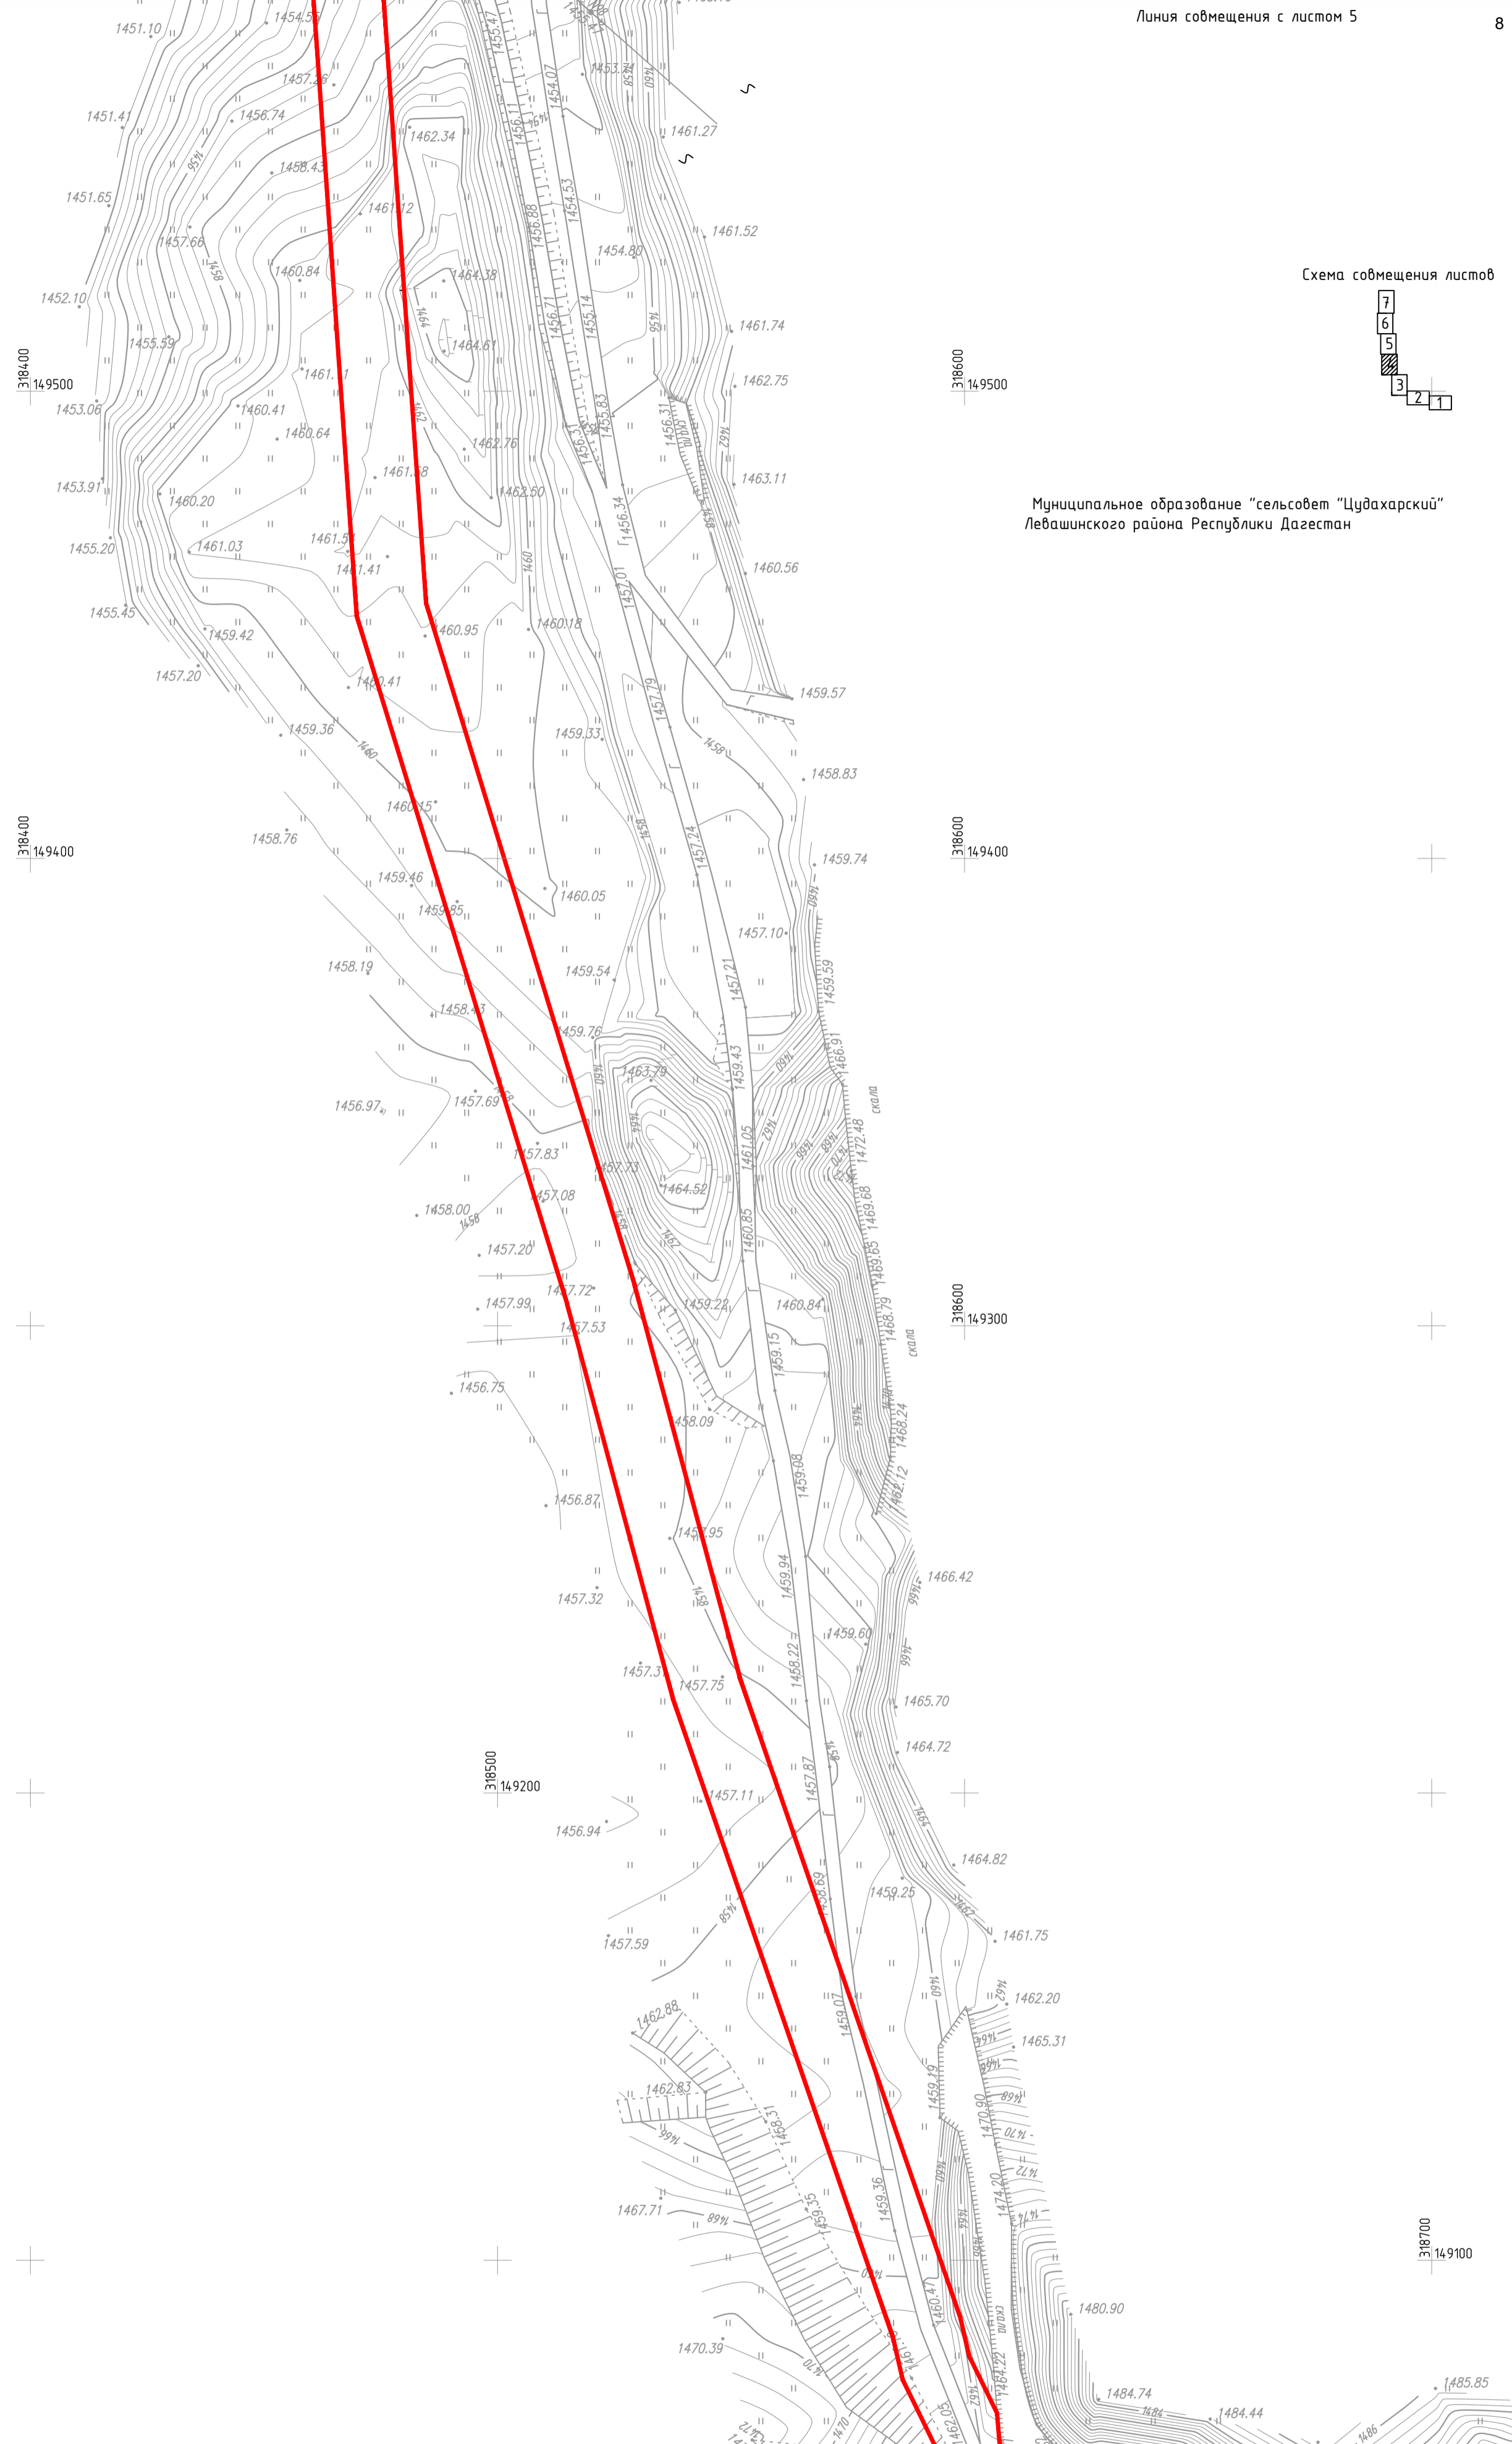

Линия совмещения с листом 3

УСЛОВНЫЕ ОБОЗНАЧЕНИЯ:

- границы планируемых элементов планировочной структуры
- граница населенных пунктов

3018.085.ДПТ.0/0.1293-ПМТ.04.ГЧ

Газопровод межпоселковый с.Карекадани - с.Хаджалте Левашинского района Республики Дагестан

Изм.	Колуч.	Лист	№ док	Подп.	Дата
	ГИП	Селюкова		<i>Селюкова</i>	02.11.23
	Нач. отд.	Рябов		<i>Рябов</i>	02.11.23
	Разраб.	Кокорева		<i>Кокорева</i>	02.11.23
	Н. контр.	Карнишева		<i>Карнишева</i>	02.11.23


Проект межевания территории. Графическая часть	Стадия	Лист	Листов
	ДПТ	4	

Чертеж межевания территории М 1:1000	000 ПИ "Тамбовсельхозтехпроект"	
--------------------------------------	------------------------------------	--


Согласовано	
Подп. и дата	
Взам. инб. №	
Инв. № подл.	



Схема совмещения листов

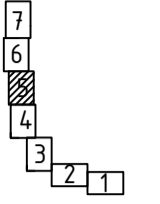

Муниципальное образование "сельсовет "Цудахарский"
Левашинского района Республики Дагестан

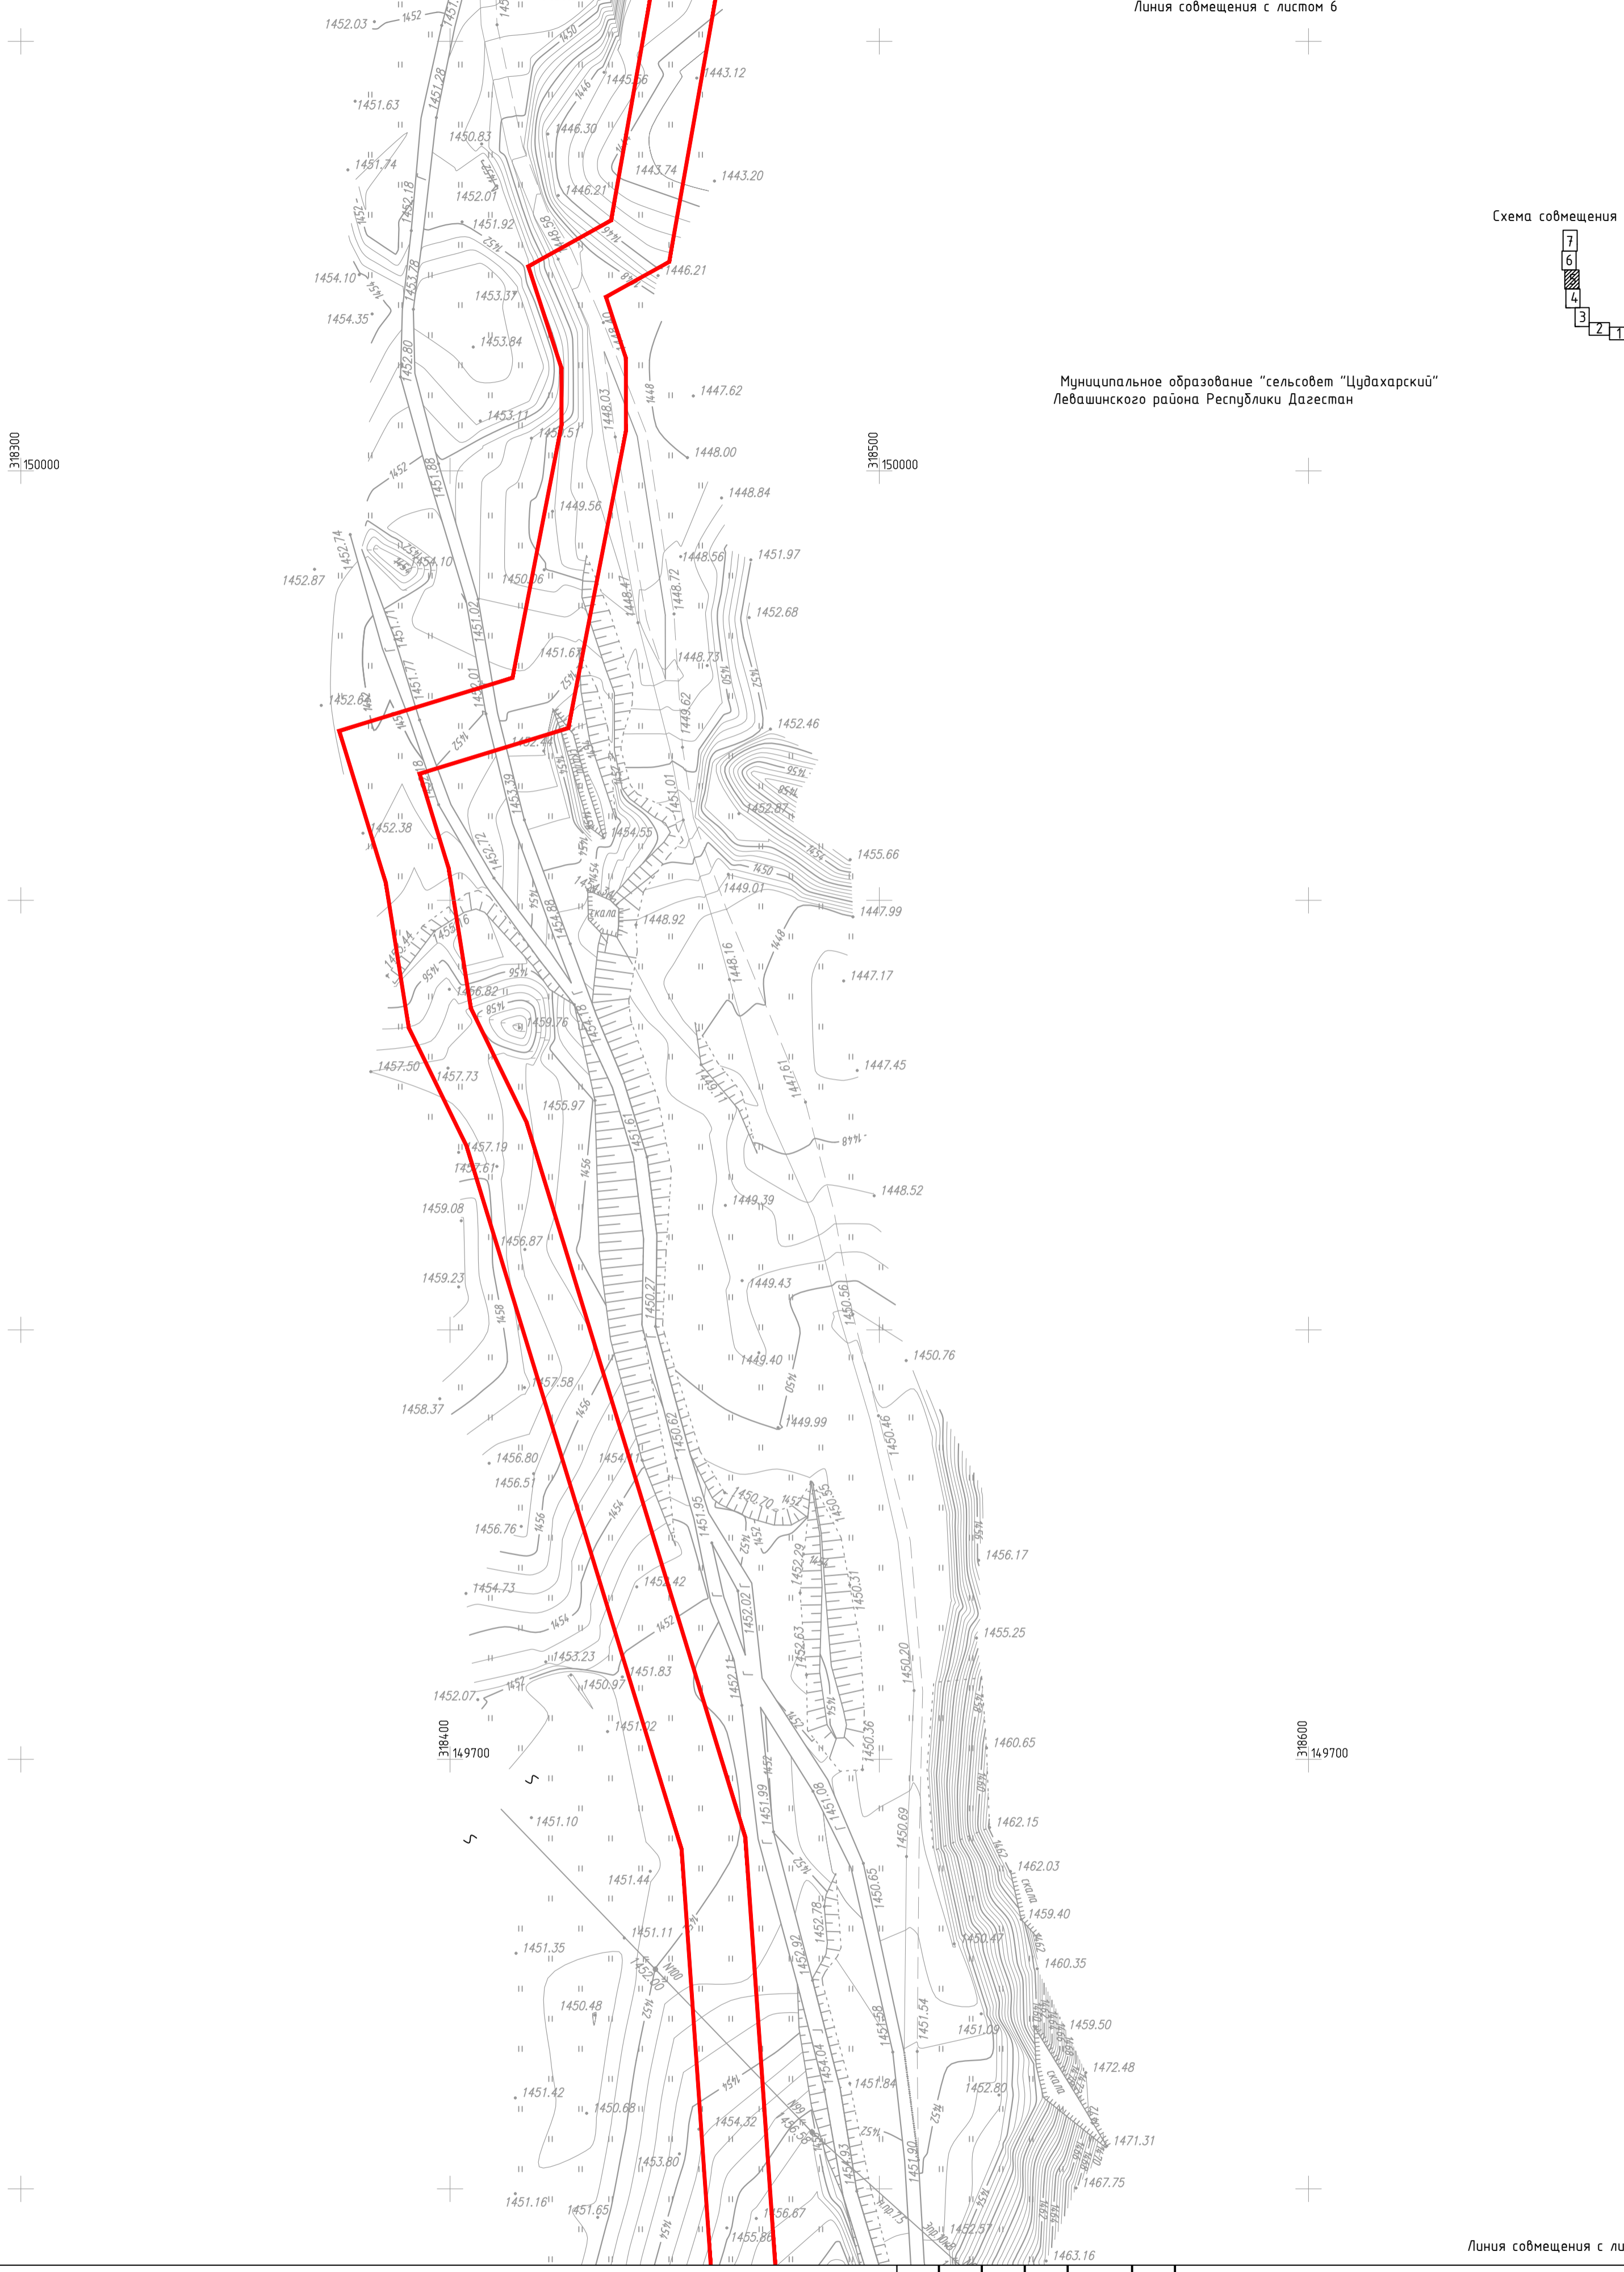

Линия совмещения с листом 4

УСЛОВНЫЕ ОБОЗНАЧЕНИЯ:

- границы планируемых элементов планировочной структуры
- граница населенных пунктов

3018.085.ДПТ.0/0.1293-ПМТ.04.ГЧ

Газопровод межпоселковый с.Карекадани - с.Хаджалте Левашинского района Республики Дагестан

Изм.	Колуч.	Лист	№ док.	Подп.	Дата
ГИП	Селюкова			<i>[Signature]</i>	02.11.23
Нач. отд.	Рябов			<i>[Signature]</i>	02.11.23
Разраб.	Кокорева			<i>[Signature]</i>	02.11.23
Н. контр.	Карнишева			<i>[Signature]</i>	02.11.23

Проект межевания территории.
Графическая часть

Стадия	Лист	Листов
ДПТ	5	


Чертеж межевания территории М 1:1000

ООО ПИ
"Тамбовсельхозтехпроект"


Согласовано	
Подп. и дата	
Взам. инв. №	
Инв. № подл.	



Схема совмещения листов

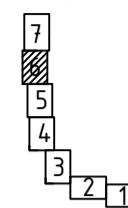

Муниципальное образование "сельсовет "Цудахарский"
Левашинского района Республики Дагестан

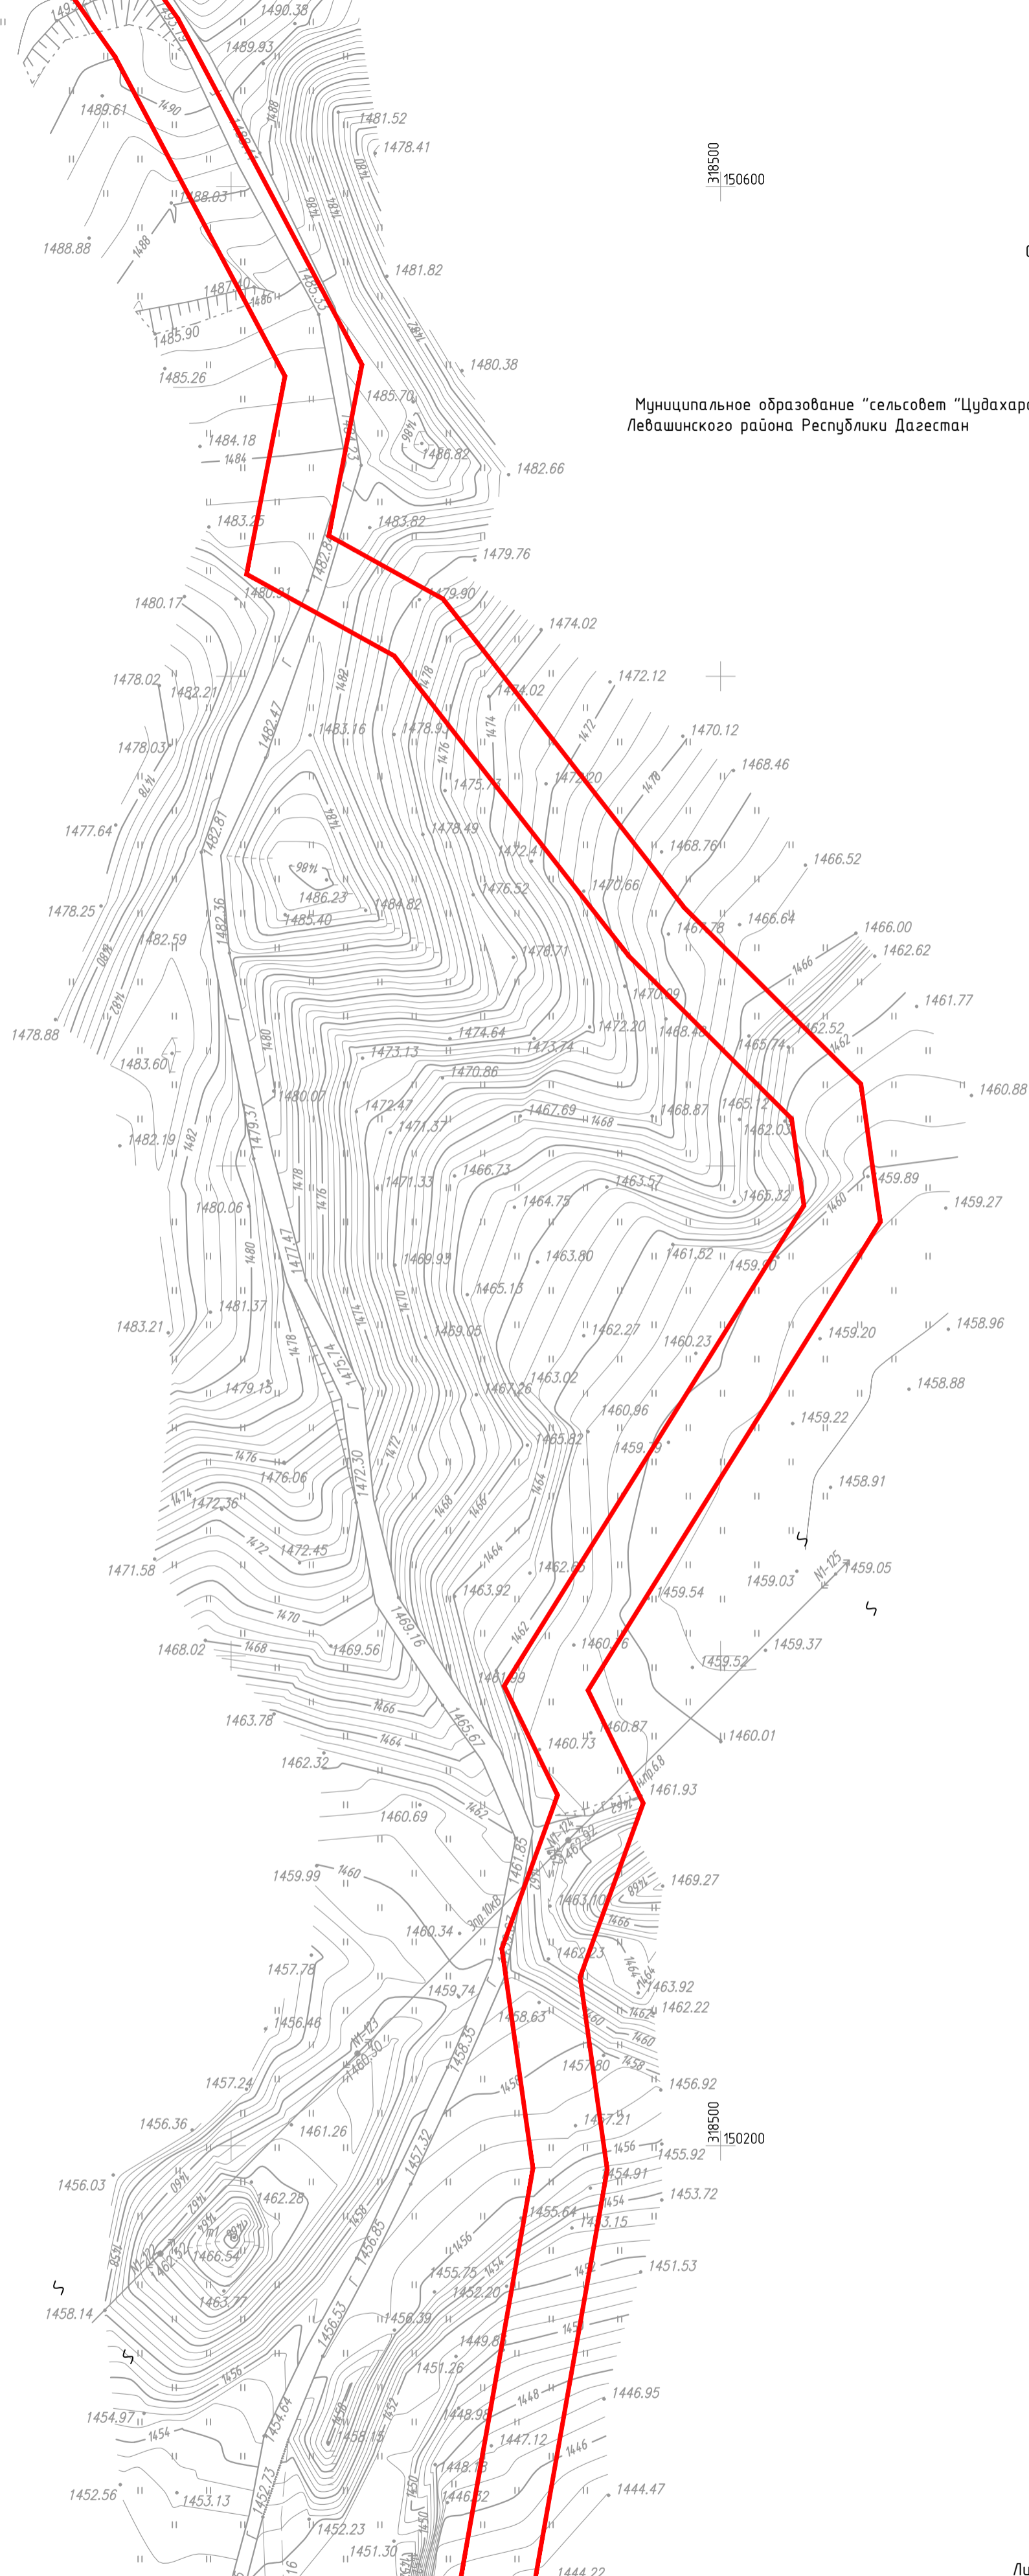

Линия совмещения с листом 5



Согласовано	
Подп. и дата	
Инв. № подл.	

УСЛОВНЫЕ ОБОЗНАЧЕНИЯ:
 границы планируемых элементов планировочной структуры
 граница населенных пунктов

3018.085.ДПТ.0/0.1293-ПМТ.04.ГЧ					
Газопровод межпоселковый с.Каракадани - с.Хаджалте Левашинского района Республики Дагестан					
Изм.	Колуч.	Лист № док.	Подп.	Дата	
ГИП	Селюкова		<i>Селюкова</i>	02.11.23	
Нач. отд.	Рябов		<i>Рябов</i>	02.11.23	
Разраб.	Кокорева		<i>Кокорева</i>	02.11.23	
Н. контр.	Карнишева		<i>Карнишева</i>	02.11.23	
Проект межевания территории. Графическая часть			Стадия	Лист	Листов
			ДПТ	6	
Чертеж межевания территории М 1:1000			000 ПИ "Тамбовсельхозтехпроект"		



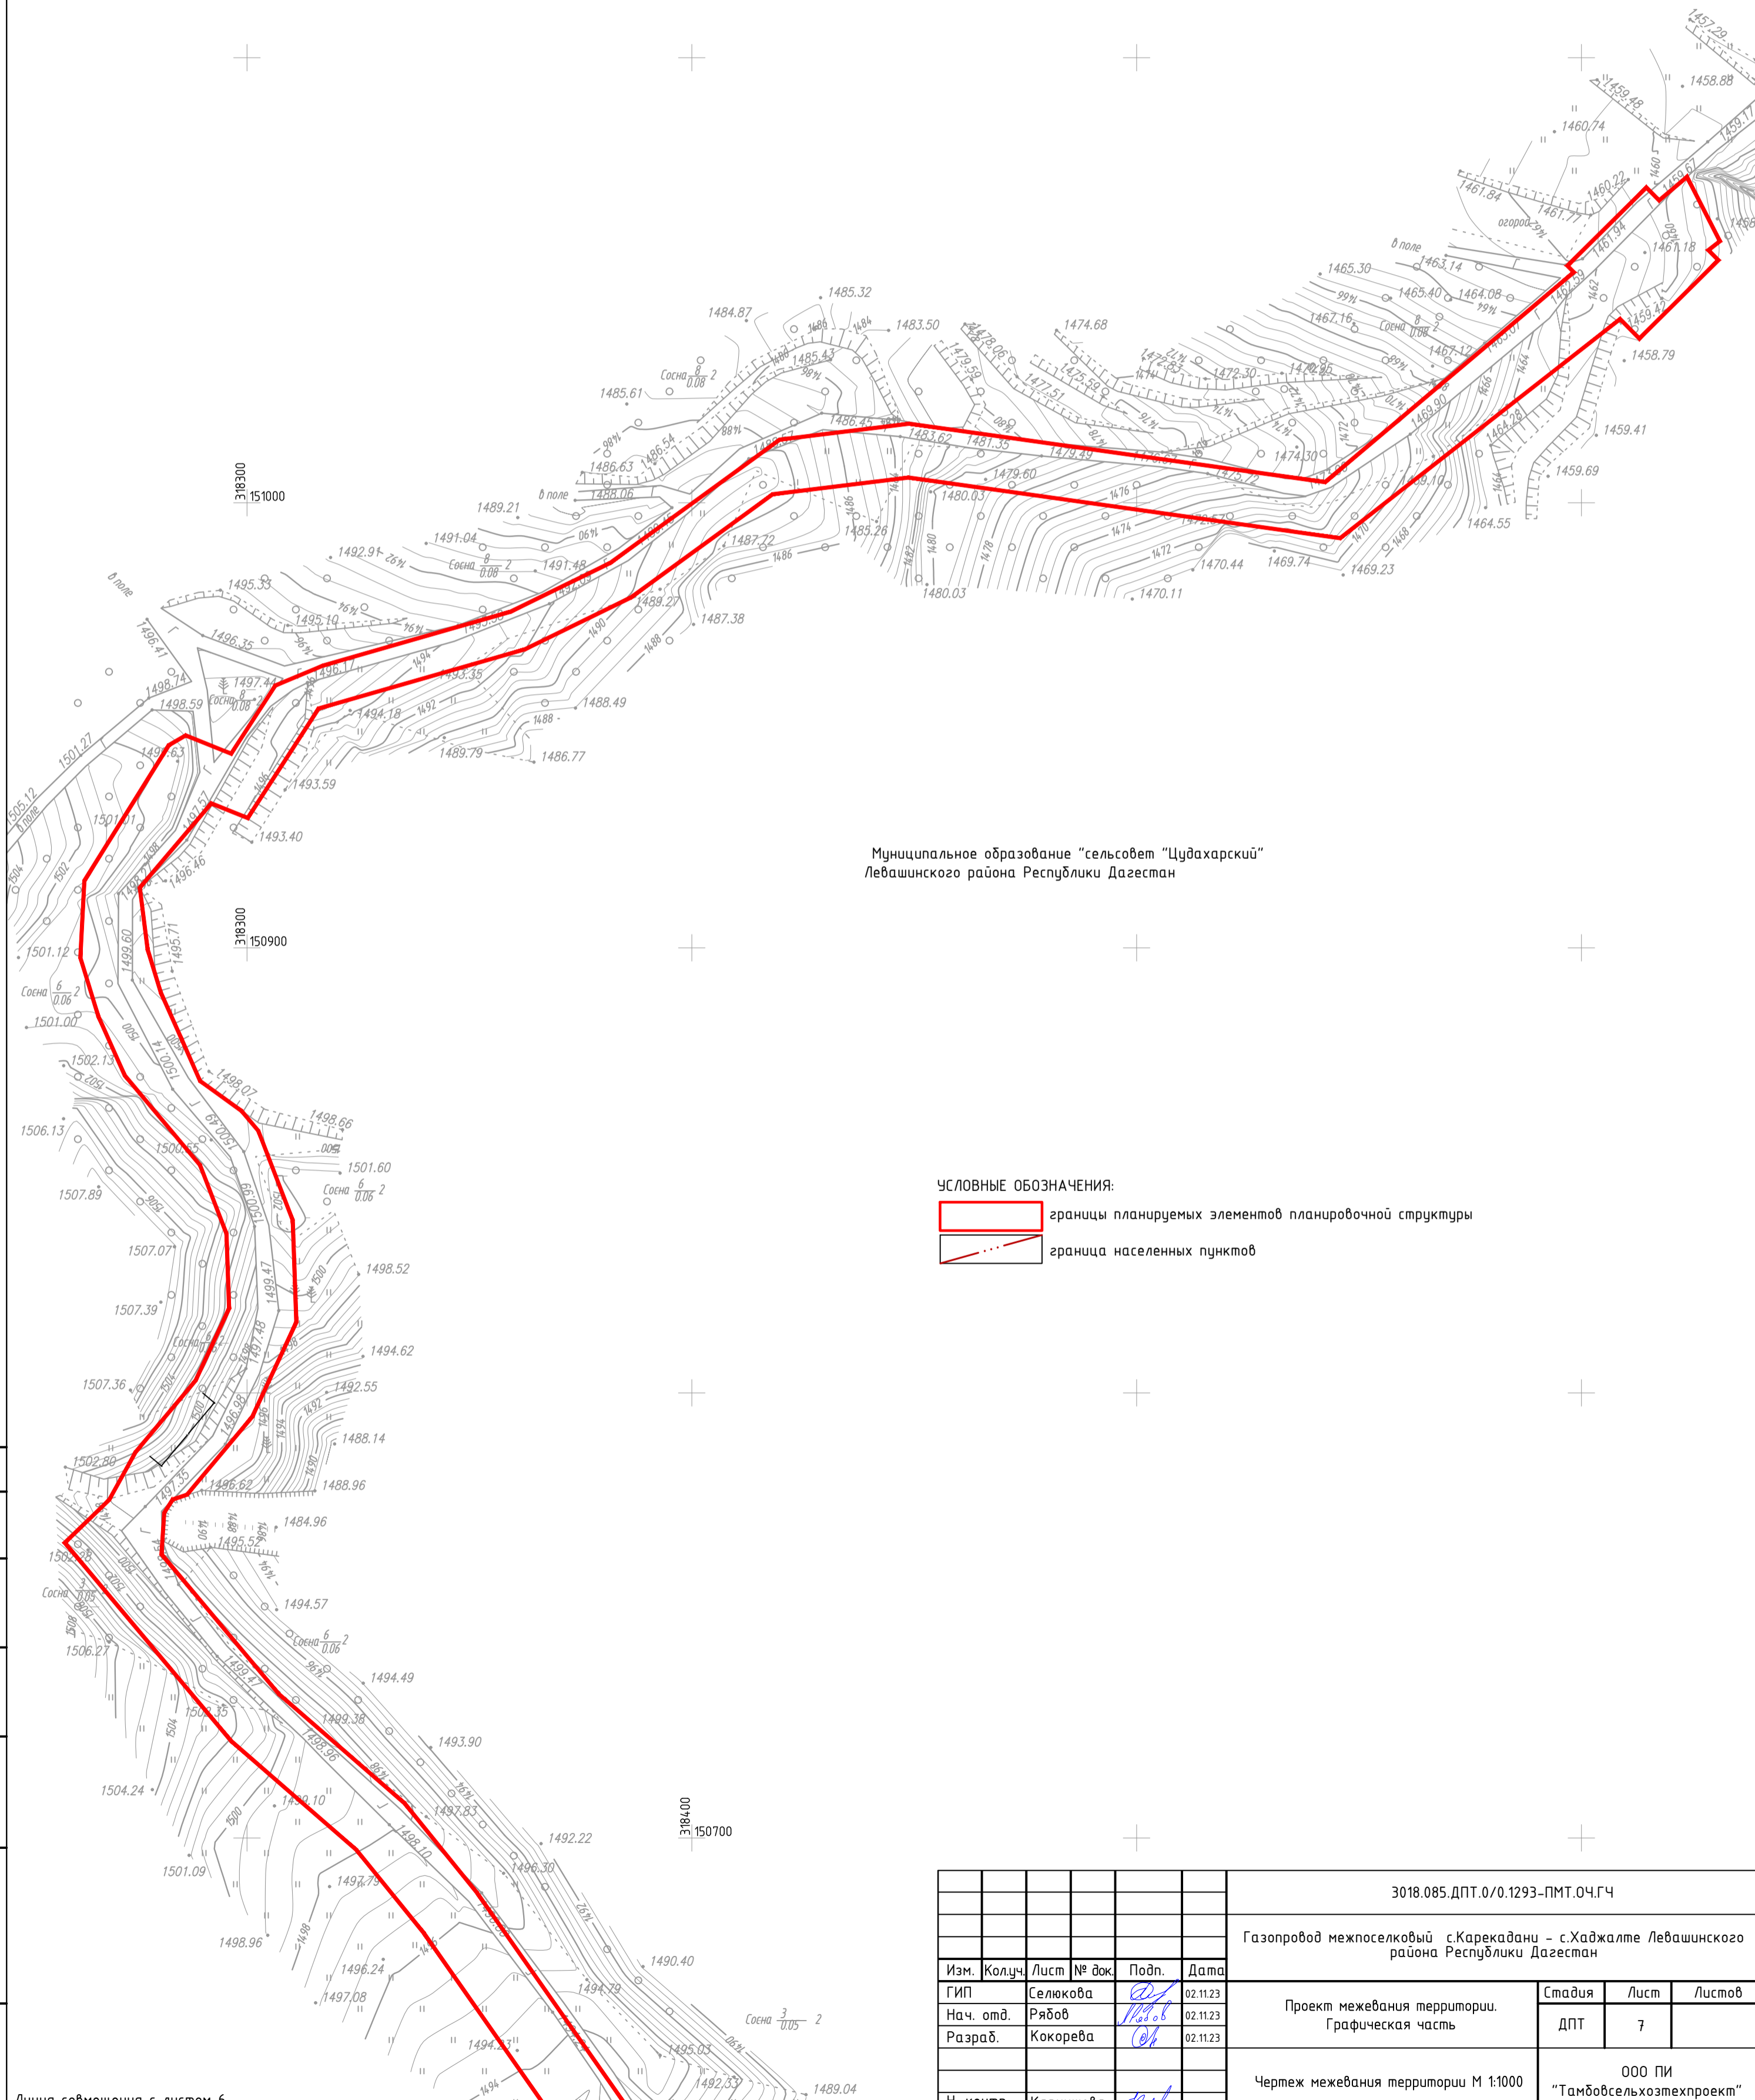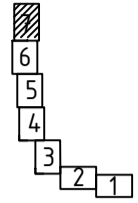

Схема совмещения листов



Муниципальное образование "сельсовет "Цудахарский"
Левашинского района Республики Дагестан

УСЛОВНЫЕ ОБОЗНАЧЕНИЯ:

-  границы планируемых элементов планировочной структуры
-  граница населенных пунктов

Согласовано	
Подп. и дата	
Взам. инв. №	
Инв. № подл.	

Линия совмещения с листом 6

3018.085.ДПТ.0/0.1293-ПМТ.04.ГЧ					
Газопровод межпоселковый с.Карекадани - с.Хаджалте Левашинского района Республики Дагестан					
Изм.	Колуч.	Лист	№ док.	Дата	
ГИП	Селюкова			02.11.23	
Нач. отд.	Рябов			02.11.23	
Разраб.	Кокорева			02.11.23	
Н. контр.	Карнишева			02.11.23	
Проект межевания территории. Графическая часть			Стадия	Лист	Листов
			ДПТ	7	
Чертеж межевания территории М 1:1000			000 ПИ "Тамбовсельхозтехпроект"		

1 Перечень образуемых земельных участков

В рамках проекта межевания территории не предусмотрено:

- образование земельных участков необходимых для строительства и размещения проектируемых объектов;
- определение местоположения границ образуемых и (или) изменяемых лесных участков;
- образование земельных участков, которые будут отнесены к территориям общего пользования или имуществу общего пользования;
- образование земельных участков, в отношении которых предполагаются резервирование и изъятие для государственных и муниципальных нужд.

Перевод земельного участка из состава земель одной категории в другую не требуется.

Перечень кадастровых номеров существующих земельных участков, на которых линейный объект может быть размещен на условиях сервитута, публичного сервитута, приведен в таблице 1.1.

Таблица 1.1. – Перечень кадастровых номеров существующих земельных участков, на которых линейный объект может быть размещен на условиях сервитута, публичного сервитута

№ п/п	Кадастровый номер земельного участка, на котором линейный объект может быть размещен на условиях сервитута, публичного сервитута	Адрес или описание местоположения земельного участка	Перечень и адреса расположенных на земельном участке объектов недвижимого имущества (при наличии сведений о них в ЕГРН)	Площадь части земельного участка, обремененной публичным сервитутом, кв.м.
1	05:31:000080:5*	Республика Дагестан, р-н. Левашинский, с. Цудахар	05:31:000000:485 Республика Дагестан, Левашинский район, с.Карекадани. 05:31:000000:568 Республика Дагестан, Левашинский р-н., с. Цудахар	28253
2	05:31:000080:967**	Республика Дагестан, р-н. Левашинский, с. Цудахар	05:31:000000:485 Республика Дагестан, Левашинский район, с. Карекадани	1188
3	05:31:000080:666*	Республика Дагестан, р-н. Левашинский, с. Цудахар	05:31:000000:458 Республика Дагестан, р-н Левашинский , с Ташкапур 05:31:000000:485 Республика Дагестан, Левашинский район, с. Карекадани 05:00:000000:175 Республика Дагестан, р-н Магарамкентский, С.Стальский,Хивский,Агульский,Кулинский,Лакский,Левашинский,Гергебильский 05:31:000028:456 Республика Дагестан, р-н Левашинский, с. Карекадани 05:20:000013:587 Республика Дагестан, Акушинский, Акушинский район, Левашинский район	17728

* - категория земельного участка: земли сельскохозяйственного назначения;

** - категория земельного участка: земли населенных пунктов.

Взам. инв. №	Подп. и дата	3018.085.ДПТ.0/0.1293-ПМТ.ОЧ.ПЗ						Стадия	Лист	Листов
		Изм.	Кол.уч.	Лист	№ док.	Подпись	Дата			
Инв. № подл.		ГИП	Селюкова		02.11.23	Газопровод межпоселковый с.Карекадани - с.Хаджалте Левашинского района Республики Дагестан	ДПТ	1	7	
		Нач. отд.	Рябов		02.11.23					
		Разраб.	Кокорева		02.11.23					
		Н. контр.	Карнишева		02.11.23		Проект межевания территории. Текстовая часть.	ООО ПИ «Тамбовсельхозтехпроект»		

Границы земельных участков, на которых линейный объект может быть размещен на условиях публичного сервитута, приведены на чертеже обоснования проекта межевания территории в разделе "Материалы по обоснованию проекта межевания территории. Графическая часть".

Общая площадь публичного сервитута составляет 62014 кв.м.

Площадь публичного сервитута в границах существующих земельных участков составляет 47169 кв.м.

Занимаемая публичным сервитутом площадь на землях неразграниченной государственной или муниципальной собственности – 14845 кв.м.

2 Перечень координат характерных точек образуемых земельных участков

Перечень координат характерных точек образуемых земельных участков не представлен, так как образование земельных участков проектом межевания территории не предусмотрено.

3 Сведения о границах территории, применительно к которой осуществляется подготовка проекта межевания

Границы территории, в отношении которой разрабатывается проект межевания, полностью совпадают с границами зон, утверждаемых в основной части проекта планировки. Координаты характерных точек границ территории, применительно к которой осуществляется подготовка проекта межевания, определяются в соответствии с системой координат, используемой для ведения Единого государственного реестра недвижимости, и требованиями к точности определения координат характерных точек границ, установленных в соответствии с Градостроительным кодексом Российской Федерации для территориальных зон.

Таблица 3.1 – Перечень координат характерных точек границ территории, применительно к которой осуществляется подготовка проекта межевания (система координат: МСК-05, зона 1)

Номер точки	Координаты	
	X	Y
1	148356,34	319917,28
2	148348,54	319942,81
3	148335,96	319953,96
4	148333,38	319957,96
5	148331,47	319973,58
6	148326,78	319980,17
7	148321,99	319981,08
8	148311,48	319968,02
9	148339,40	319930,98
10	148332,73	319876,70
11	148302,15	319834,61

Инов. № подл.	Подп. и дата	Взам. инв. №

Изм.	Кол. Уч.	Лист	№ док.	Подп.	Дата

3018.085.ДПТ.0/0.1293-ПМТ.ОЧ.ПЗ

Лист

2

Продолжение таблицы 3.1

12	148282,32	319793,45
13	148277,90	319796,30
14	148256,60	319771,90
15	148273,41	319757,28
16	148311,58	319714,88
17	148319,67	319693,81
18	148334,85	319674,38
19	148350,94	319661,35
20	148362,43	319637,78
21	148365,42	319609,29
22	148371,58	319590,34
23	148411,58	319547,44
24	148421,79	319524,48
25	148442,15	319498,94
26	148452,38	319487,51
27	148454,95	319482,55
28	148460,60	319468,04
29	148479,55	319333,13
30	148483,47	319277,05
31	148490,23	319245,24
32	148489,09	319232,23
33	148529,89	319022,25
34	148539,02	319005,78
35	148564,30	318936,28
36	148618,19	318867,30
37	148653,49	318791,59
38	148690,24	318752,16
39	148705,92	318766,78
40	148736,32	318760,32
41	148782,74	318770,18
42	148817,19	318773,19
43	148855,70	318770,50
44	148885,06	318765,32
45	148959,13	318775,72
46	149001,58	318750,21
47	149005,82	318755,09
48	149019,60	318743,11
49	149010,66	318670,40
50	149017,47	318635,39
51	149032,85	318609,78
52	149056,97	318595,29
53	149074,47	318586,75
54	149083,42	318584,68
55	149220,47	318537,48
56	149304,60	318514,93

Инв. № подл.	Подп. и дата	Взам. инв. №

Изм.	Кол. Уч	Лист	№ док.	Подп.	Дата

3018.085.ДПТ.0/0.1293-ПМТ.ОЧ.ПЗ

Лист

3

Продолжение таблицы 3.1

102	151004,63	318542,37
103	151051,78	318598,30
104	151053,25	318596,84
105	151070,83	318614,61
106	151067,94	318617,47
107	151073,21	318623,73
108	151058,77	318631,13
109	151056,76	318628,55
110	151054,49	318630,79
111	151036,90	318613,02
112	151041,26	318608,71
113	150992,04	318545,73
114	151005,66	318448,80
115	151001,90	318418,20
116	150978,68	318386,26
117	150967,05	318362,42
118	150953,78	318316,14
119	150929,16	318300,16
120	150932,46	318291,98
121	150913,53	318275,91
122	150899,68	318277,66
123	150889,97	318280,63
124	150879,39	318285,34
125	150870,09	318289,45
126	150863,34	318298,81
127	150858,85	318302,58
128	150838,76	318310,30
129	150815,89	318311,10
130	150794,62	318301,18
131	150777,13	318286,51
132	150776,05	318283,31
133	150773,08	318281,41
134	150763,77	318280,78
135	150732,41	318307,10
136	150707,74	318335,48
137	150687,57	318351,81
138	150634,20	318389,19
139	150563,59	318426,74
140	150528,71	318419,97
141	150515,75	318443,34
142	150452,95	318492,42
143	150416,69	318528,68
144	150388,58	318532,64
145	150292,99	318472,91
146	150269,88	318484,19

Инв. № подл.	Подп. и дата	Взам. инв. №				
Изм.	Кол. Уч.	Лист	№ док.	Подп.	Дата	

3018.085.ДПТ.0/0.1293-ПМТ.ОЧ.ПЗ

Лист

5

Продолжение таблицы 3.1.

147	150234,46	318471,30
148	150195,03	318476,84
149	150048,66	318451,04
150	150040,50	318436,32
151	150026,22	318440,96
152	150009,17	318440,96
153	149940,09	318427,54
154	149929,50	318392,92
155	149907,31	318399,70
156	149874,95	318404,83
157	149848,18	318417,89
158	149681,70	318468,81
159	149454,76	318484,69
160	149308,73	318529,35
161	149224,86	318551,83
162	149087,56	318599,12
163	149079,51	318600,98
164	149067,28	318606,95
165	149061,12	318607,45
166	149048,20	318613,36
167	149031,69	318640,84
168	149027,08	318664,58
169	149037,13	318746,42
170	149028,00	318754,36
171	149021,43	318746,81
172	149008,45	318758,11
173	149011,57	318761,70
174	148962,30	318791,31
175	148885,33	318780,50
176	148857,53	318785,41
177	148817,06	318788,24
178	148780,52	318785,05
179	148736,32	318775,66
180	148701,40	318783,08
181	148690,98	318773,36
182	148666,08	318800,08
183	148631,06	318875,18
184	148577,59	318943,64
185	148552,71	319012,02
186	148544,16	319027,44
187	148508,04	319213,32
188	148497,24	319222,09
189	148499,31	319245,80
190	148492,40	319278,31
191	148488,51	319334,07

Инв. № подл.	Подп. и дата	Взам. инв. №	

Изм.	Кол. Уч.	Лист	№ док.	Подп.	Дата

3018.085.ДПТ.0/0.1293-ПМТ.ОЧ.ПЗ

Лист

6

Окончание таблицы 3.1.

192	148474,23	319435,73
193	148473,04	319440,77
194	148469,88	319458,72
195	148469,24	319467,80
196	148466,94	319477,05
197	148464,51	319482,49
198	148458,26	319504,82
199	148444,88	319509,50
200	148424,26	319555,83
201	148384,82	319598,14
202	148380,18	319612,42
203	148377,07	319641,97
204	148362,96	319670,91
205	148345,62	319684,96
206	148332,87	319701,28
207	148324,59	319722,85
208	148280,85	319771,44
209	148312,29	319828,16
210	148344,26	319872,15
211	148345,40	319881,42
212	148347,93	319890,24
213	148349,31	319899,00
1	148356,34	319917,28

4 Вид разрешенного использования образуемых земельных участков, предназначенных для размещения линейных объектов и объектов капитального строительства, проектируемых в составе линейного объекта, а также существующих земельных участков, занятых линейными объектами и объектами капитального строительства, входящими в состав линейных объектов, в соответствии с проектом планировки территории

Данным проектом не предусматривается образование земельных участков, предназначенных для размещения линейных объектов и объектов капитального строительства, проектируемых в составе линейного объекта.

Таблица 4.1 – Вид разрешенного использования существующих земельных участков, занятых линейными объектами

№ п.п.	Кадастровый номер существующего земельного участка	Вид разрешенного использования существующего земельного участка согласно сведениям из ЕГРН
1	05:31:000080:5	сельхоз. использование
2	05:31:000080:967	Для сельскохозяйственного производства
3	05:31:000080:666	Для сельскохозяйственного производства

Взам. инв. №
Подп. и дата
Инв. № подл.

Изм.	Кол. Уч.	Лист	№ док.	Подп.	Дата
------	----------	------	--------	-------	------

3018.085.ДПТ.0/0.1293-ПМТ.ОЧ.ПЗ

Лист

7